

TABELA DE ESQUADRIAS


CCOD	TIPO	LARG.	ALT.	PRET.	MATERIAL	QTD.	ÁREA
J1	Janela fixa	150	110	100	Vidro Temperado	10	1.65
J2	Janela de correr 4L	250	150	60	Alumínio e Vidro	10	3.75
P1	Porta de abrir 2L	150	210	-	Madeira	1	2.52
P2	Porta de abrir	70	210	-	Venustiana de Alum.	8	1.47
P3	Porta de abrir	80	210	-	Vidro Temperado	10	1.68
P4	Porta de abrir	80	210	-	Madeira	2	1.68
P5	Porta de abrir	90	210	-	Madeira	3	1.89
P6	Porta de abrir 2L	150	210	-	Vidro Temperado	1	3.15
P7	Porta de abrir	80	210	-	Vidro Temperado	1	1.68
P8	Porta de abrir 2L	180	210	-	Aço e Vidro	1	3.36

LEGENDA DE REVESTIMENTOS


TIPO	SÍMBOLO	REVESTIMENTO
PISO	①	PISO CERÂMICO ÁREAS SECAS
	②	PISO CERÂMICO ÁREAS MOLHADAS
	③	CIMENTO
PAREDE	1	PINTURA ACRÍLICA
	2	REVESTIMENTO CERÂMICO
TETO	△	FORRO MODULAR COM PLACAS DE GESSO

- PAREDE A CONSTRUIR
- PAREDE A DEMOLIR
- PAREDE EXISTENTE EM ALVENARIA
- PAREDE A CONSTRUIR EM DRYWALL ST
- PAREDE A CONSTRUIR EM DRYWALL RU
- DIVISÓRIA EM GRANITINA

PLANTA BAIXA
ÁREA TOTAL: 454,44m²
ESC. 1/50

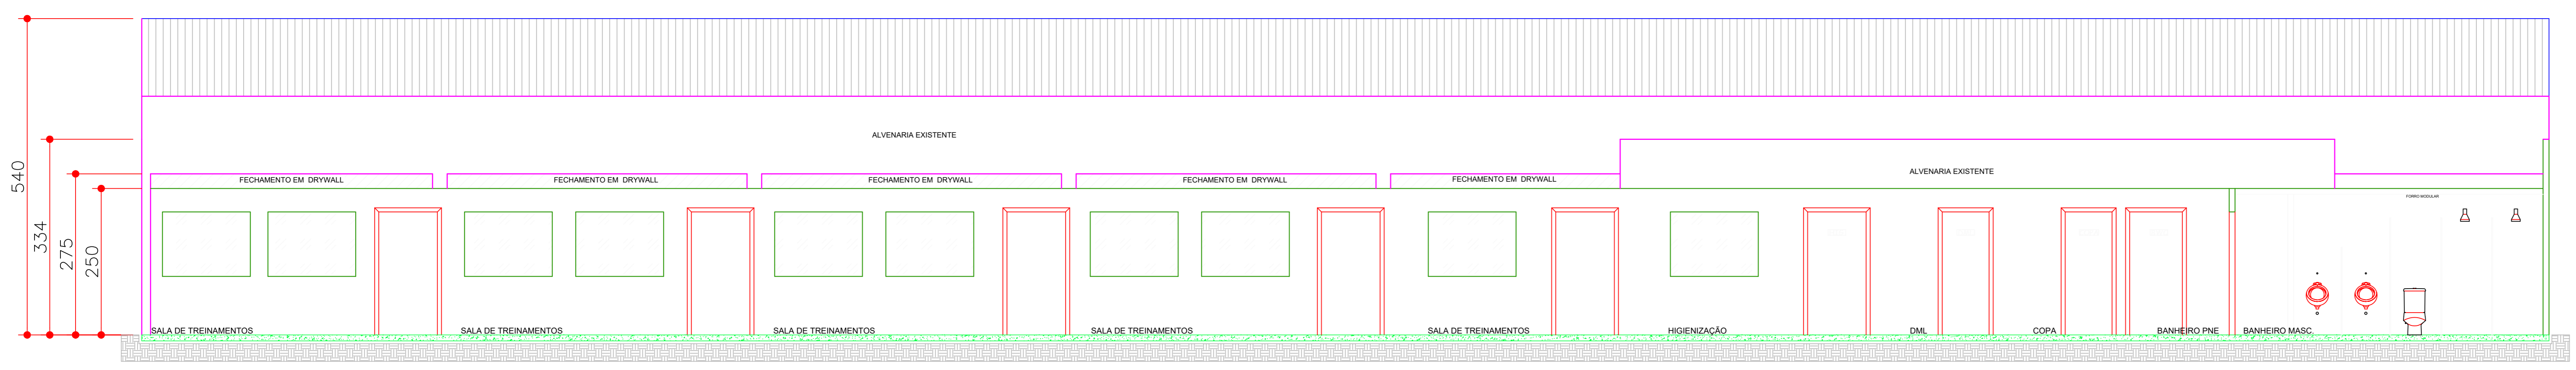

CORTE AA'
ESC. 1/50

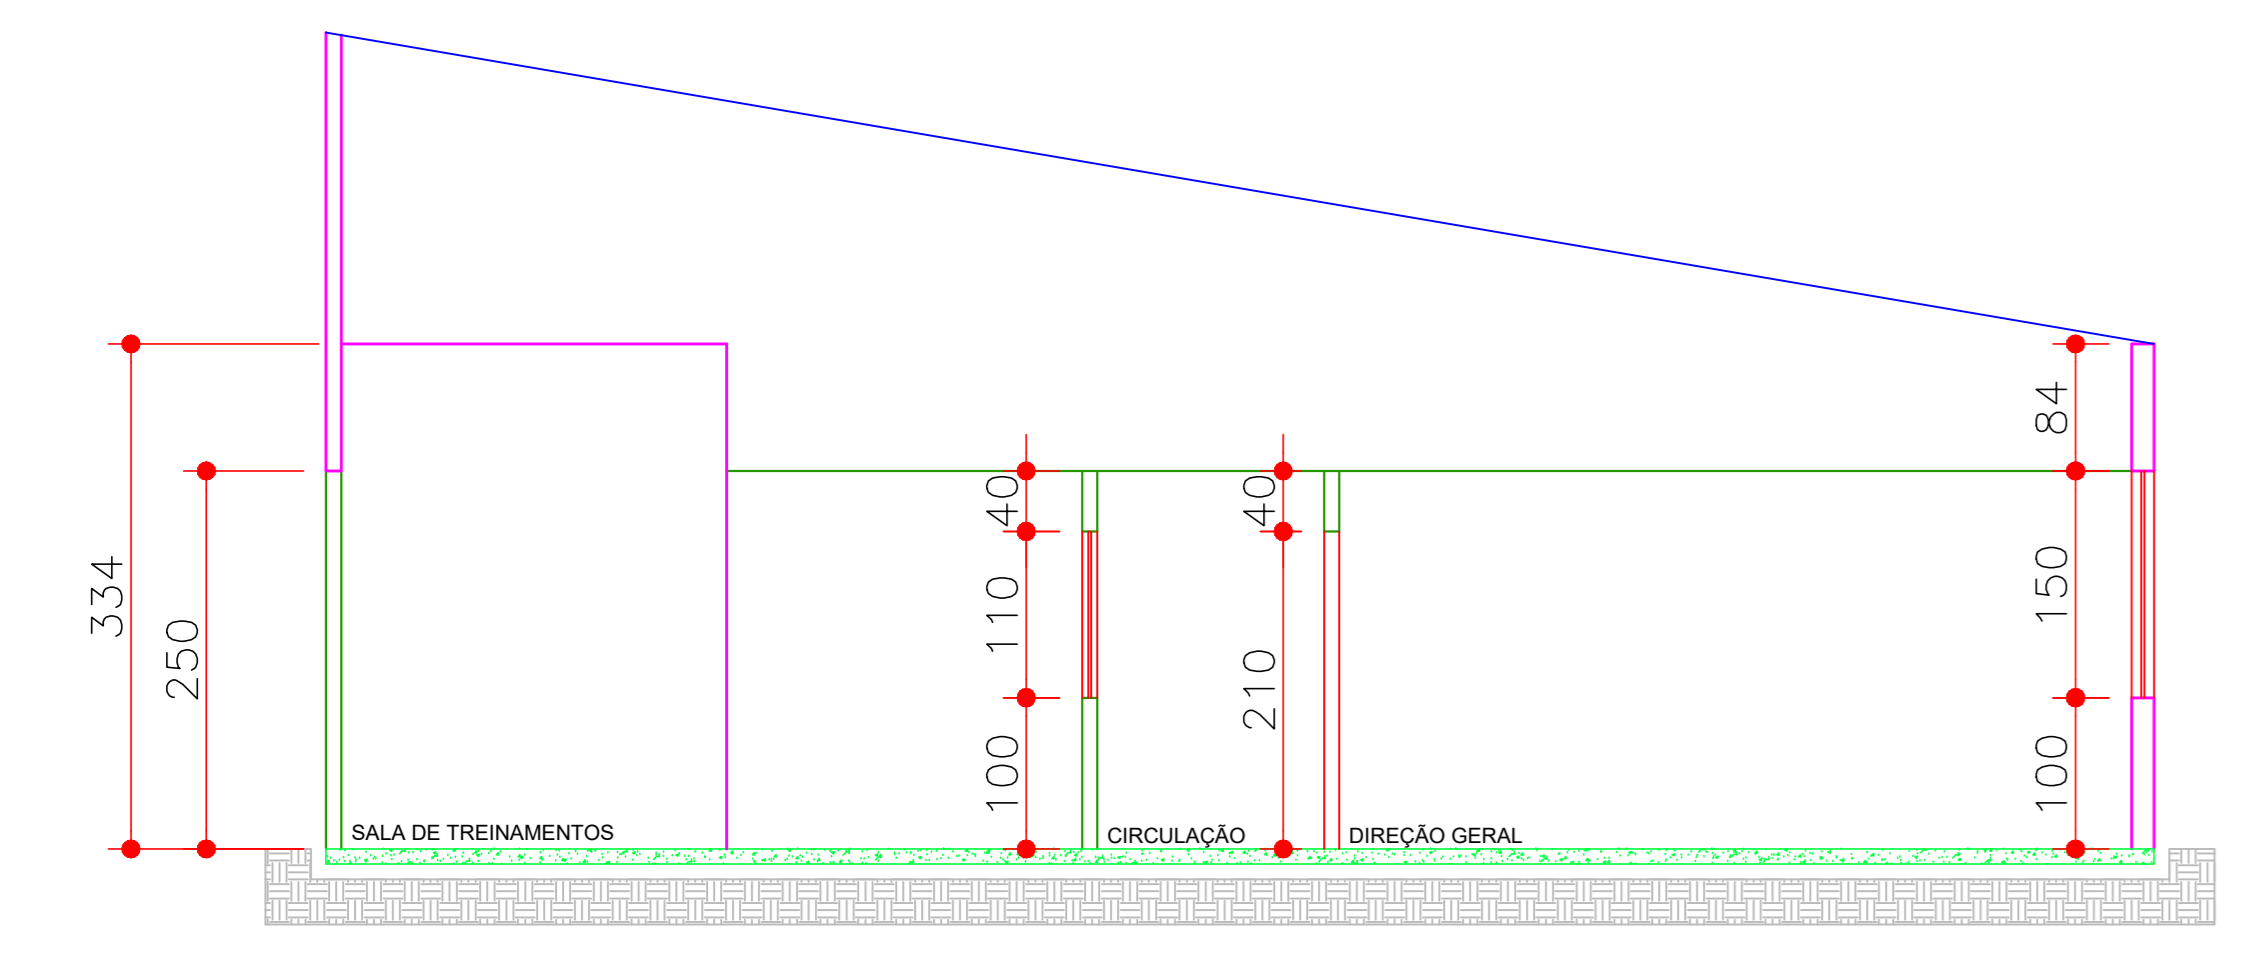

CORTE BB'
ESC. 1/50

NOTAS:
1. TODAS AS COTAS, MEDIDAS E ÁREAS, SEM COMO O ADEQUAMENTO AO CÓDIGO DE OBRA, SÃO DE INTENSA RESPONSABILIDADE DO AUTOR DO PROJETO ARQUITETÔNICO.
2. O PROJETADO É RESPONSÁVEL PELO ADEQUAMENTO À LEGISLAÇÃO MUNICIPAL QUANTO ÀS INFRAÇÕES E SUAS DISPOSIÇÕES, ESPECIALMENTE NO QUE TANGE ÀS REPERIÇÕES NO ADEQUAMENTO ÀS COTAS E ÀS RESOLUÇÕES DA CÂMARA MUNICIPAL DE LICENCIAMENTO.
3. O PROJETADO É RESPONSÁVEL PELO ADEQUAMENTO ÀS COTAS E ÀS RESOLUÇÕES DA CÂMARA MUNICIPAL DE LICENCIAMENTO.

USO EXCLUSIVO DA PREFEITURA MUNICIPAL DE CURITIBA

 Descrição: REFORMA DE UNIDADE DE ATENÇÃO ESPECIALIZADA EM SAÚDE Referência: PLANTA BAIXA TERREO - ÁREA A REFORMAR CORTES	Assinatura: Responsável Técnico
ENG. CIVIL DAYWISON RAFAEL KESSLER Matr. de Profissional: CREA/PR: PR-28.068/D ENG. CIVIL GERSON HENRY LENART Responsável Técnico: CNPJ: 76.610.690/0001-82 PROPRIETÁRIO: PEQUENO COTOLENGO DO PARANÁ	Assinatura: Assinatura: Assinatura:
INDICADA JUL/2023	Escala: - Data: - Revisão: - Folha: 02/02