


TABELA DE SERVIÇOS PRINCIPAIS

SERVIÇO	UN	QTD.	ÁREAS ATENDIDAS
Reparo do piso cimentado para pintura	m²	236,48 m²	TODAS AS INDICADAS COM PISO 1
Aplicação de piso epóxi autonivelante	m²	236,48 m²	TODAS AS INDICADAS COM PISO 1
Aplicação de fundo selador em teto	m²	236,48 m²	TODAS AS INDICADAS COM TETO 1
Aplicação e fixamento de massa latéx em teto	m²	236,48 m²	TODAS AS INDICADAS COM TETO 1
Aplicação manual de tinta latéx acrílica em teto	m²	236,48 m²	TODAS AS INDICADAS COM TETO 1
Aplicação de tinta latéx acrílica área externa	m²	335,40 m²	
Remoção de telhas	m²	381,00 m²	
Telhamento com telha fibrocimento E= 6mm	m²	381,00 m²	
Substituição de calhas	m²	92,63 m	
Substituição de cumeeira	m²	40,00m	


*Obs.: Os serviços totais detalhados estão discriminados na Planilha Orçamentária e no Memorial Descritivo

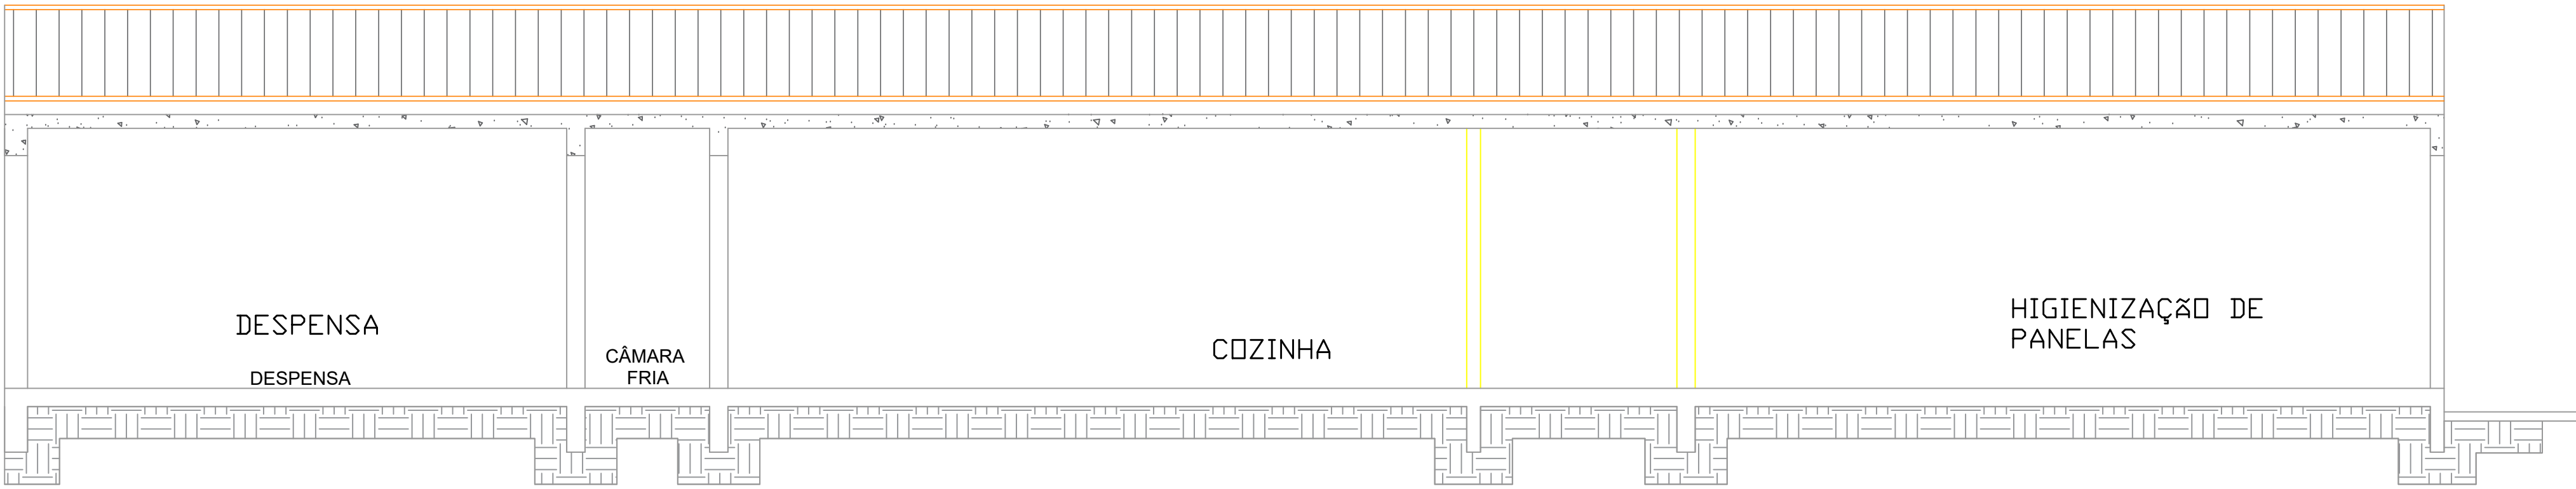

PLANTA AA

ESCALA	1:75
ÁREA TOTAL	236,48m²
PÉ — DIREITO EM TODOS OS AMBIENTES	2,80 m

LEGENDA DE REVESTIMENTOS		
TIPO	SÍMBOLO	REVESTIMENTO
PISO	①	PISO EPOXI AUTONVELANTE
TETO	⚠	LAJE COM PINTURA ACRÍLICA

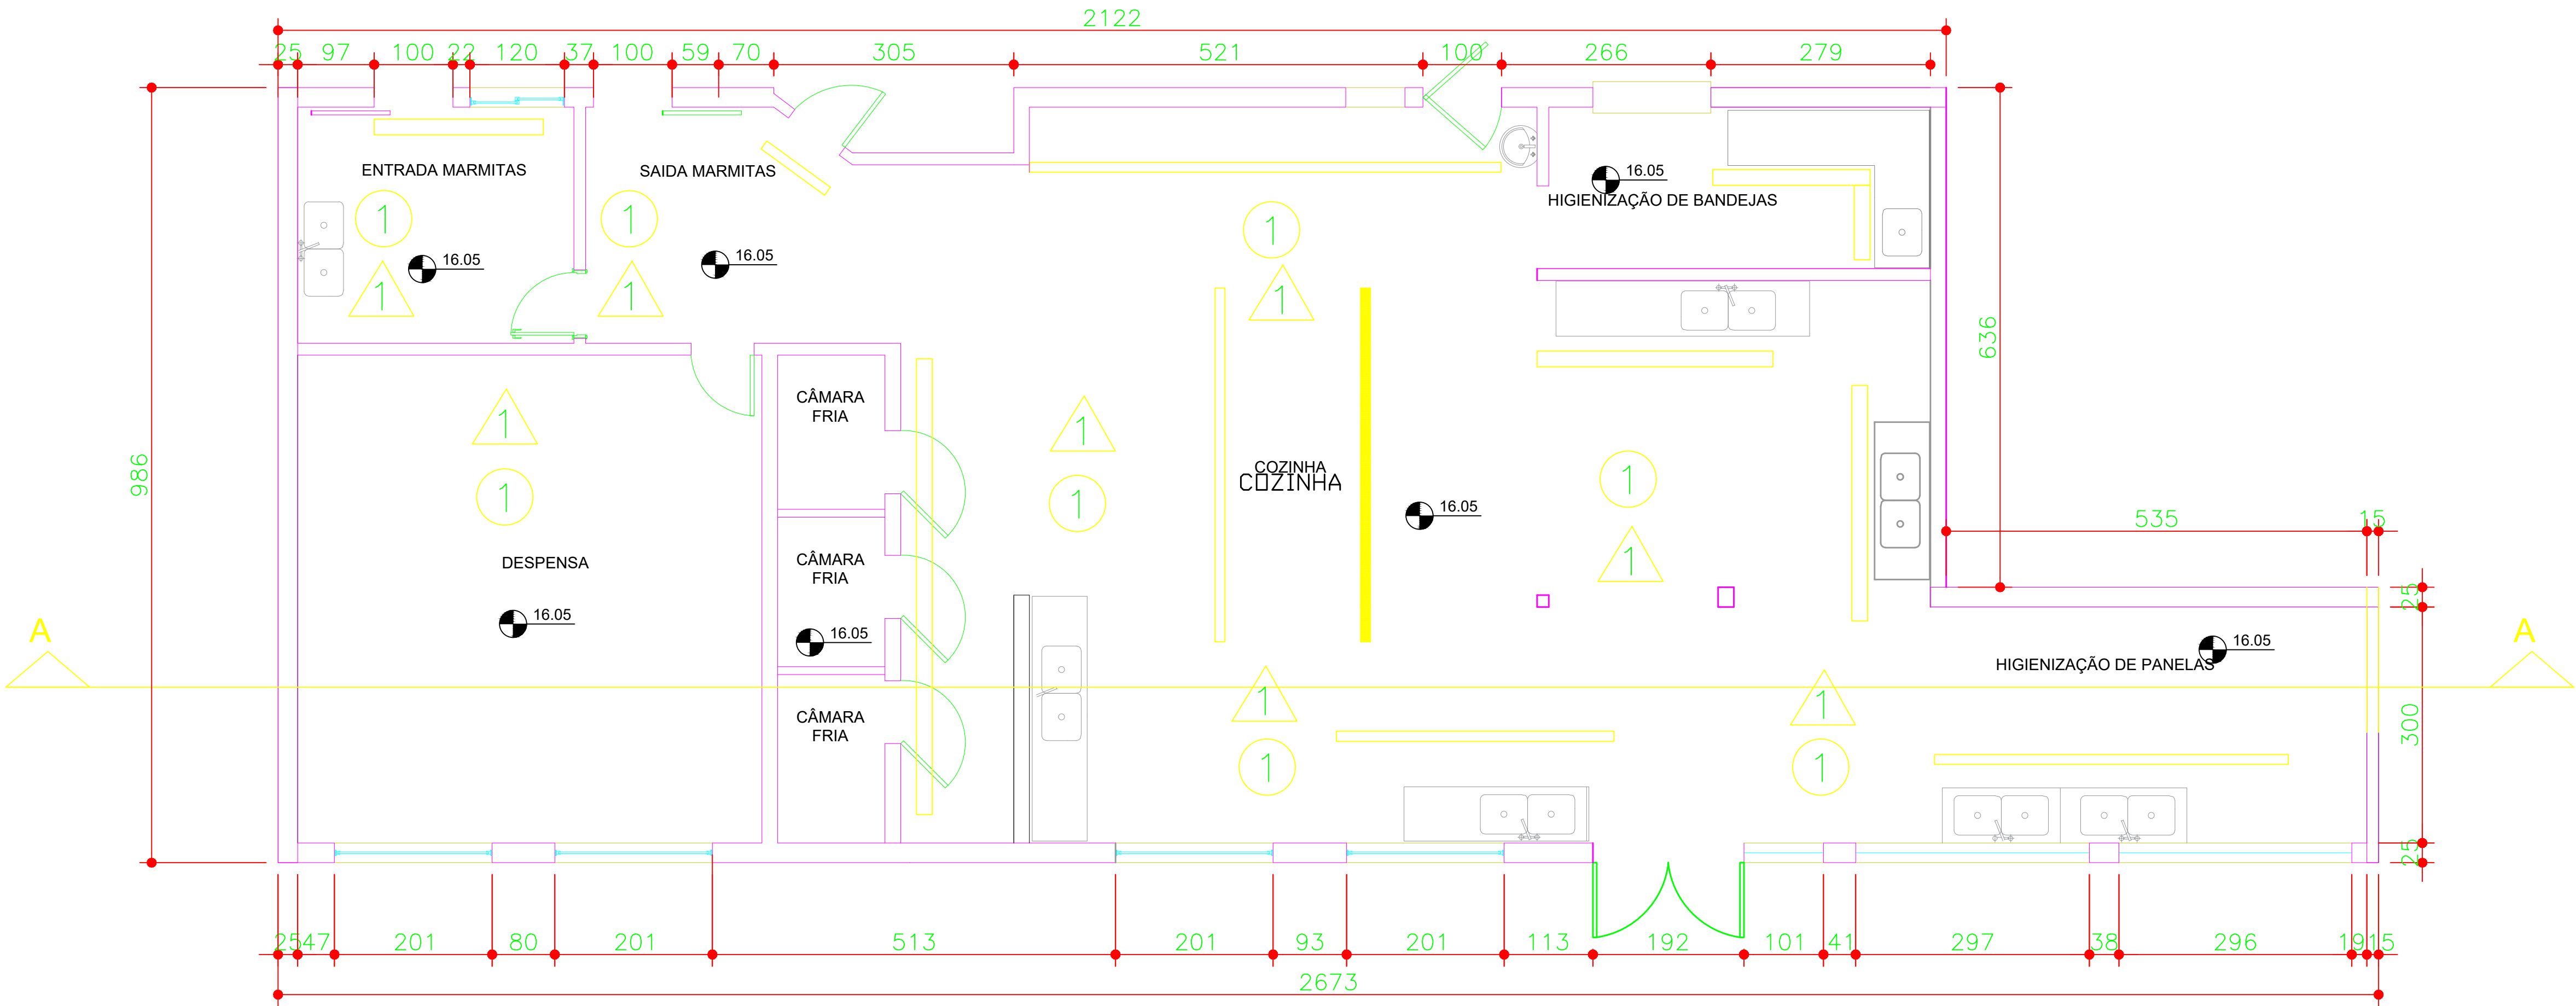

PLANTA TÉRREO

ESCALA	1:75
ÁREA TOTAL	236,48m²
PÉ — DIREITO EM TODOS OS AMBIENTES	2,80 m

- NOTAS
1. A ÁREA DA REFORMA É ATENDIDA POR SISTEMA DE PROTEÇÃO CONTRA DESCARGAS ATMOSFÉRICAS COM DISPOSITIVO DE IONIZAÇÃO
 2. SERÃO SUBSTITUÍDOS TODOS OS REGISTROS DE PRESSÃO DE GAVETA EXISTENTES, SEM ALTERAÇÃO DE POSICIONAMENTO
 3. SERÃO SUBSTITUÍDOS TODOS OS CHAVIROS DOS BANHEIROS DE FACILITAR, SEM ALTERAÇÃO DE POSICIONAMENTO
 4. SERÃO SUBSTITUÍDOS TODOS OS LUMINÁRIOS EXISTENTES, SEM ALTERAÇÃO DE POSICIONAMENTO
 5. SE PRECISAR, A RECONSTRUÇÃO DE EQUIPAMENTOS, QUE OBRIGATORIAMENTE, QUE NÃO ESTÃO RECONSTRUÍDOS, SERÃO REALIZADOS POR PESSOAL PRÓPRIO
 6. MATERIAIS QUE FORMARÃO TRACOS E TRAMAM PODERÃO SER DE VENDA COMO MATERIAL RECICLÁVEL, POR EX: CANAL E BUIXOS, SERÃO RECOMENDADOS PELO SETOR DE MATERIAS RECLAMAVES DO COMPLEXO DE SAÚDE, PODENDO COTAR-SE PARA REFINA.

- NOTAS:
1. TODAS AS COTAS, MEDIDAS E ÁREAS, SEM CONVOIO ATENDIMENTO AO CORPO DE OBRA, SÃO DE INTIMA RESPONSABILIDADE DO AUTOR DO PROJETO ARQUITETÔNICO
 2. O PROJEITO É ESTÁBILIZANTE DE ACORDO COM AS NORMAS TÉCNICAS E COM AS DISPOSIÇÕES DA LEI Nº 10.161/2001 DO ESTADO DO PARANÁ
 3. O PROJEITO É DE RESPONSABILIDADE TÉCNICA DO AUTOR DO PROJETO, QUANTO ÀS INSCRIÇÕES E ÀS DISPOSIÇÕES ESPECIAIS, NÃO SE ENTRA EM CONFLITO COM O ATENDIMENTO AO CORPO DE OBRA, A RESOLUÇÃO DA OBRA É DE RESPONSABILIDADE DO PROJETO ARQUITETÔNICO

LOTE	QUADRA	PLANTA	UF
-	-	CURITIBA	-

USO EXCLUSIVO DA PREFEITURA MUNICIPAL DE CURITIBA

Descrição	REFORMA DE UNIDADE DE ALIMENTO E NUTRIÇÃO		
Referência	PLANTA TÉRREO CORTE AA TABELAS E LEGENDAS		
CREA/PR: 206813/D ENG.º CIVIL LEONARDO KAISER DE OLIVEIRA Autor do Projeto	Assinatura		
CREA/PR: PR-206813/D ENG.º CIVIL LEONARDO KAISER DE OLIVEIRA Responsável Técnico	Assinatura		
CNPJ: 76.610.890/0001-82 PEQUENO COTOLENGO DO PARANÁ Proprietário	Assinatura		
INDICADA	jan/2024	Revisão	02/03