



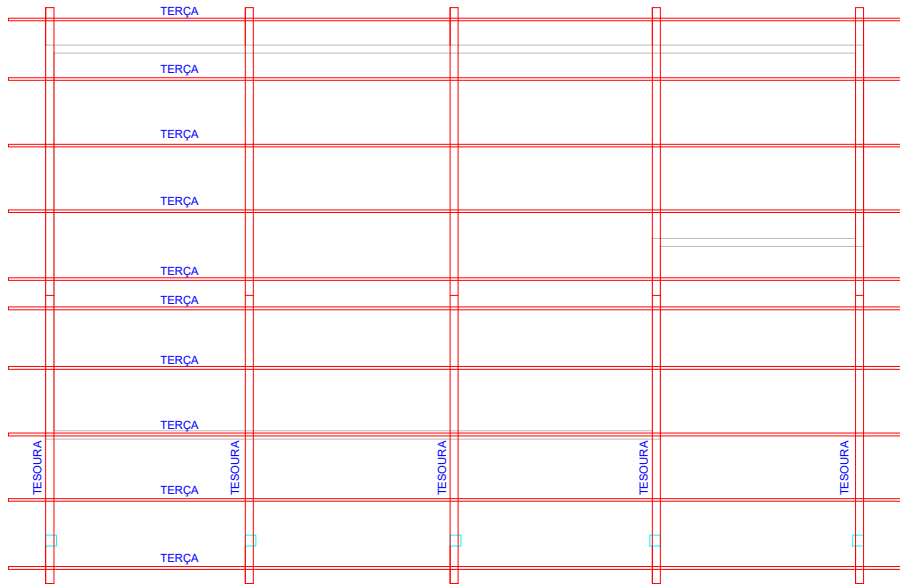

PLANTA DE COBERTURA
ÁREA TOTAL: 142,59m²
ESC: 1/50

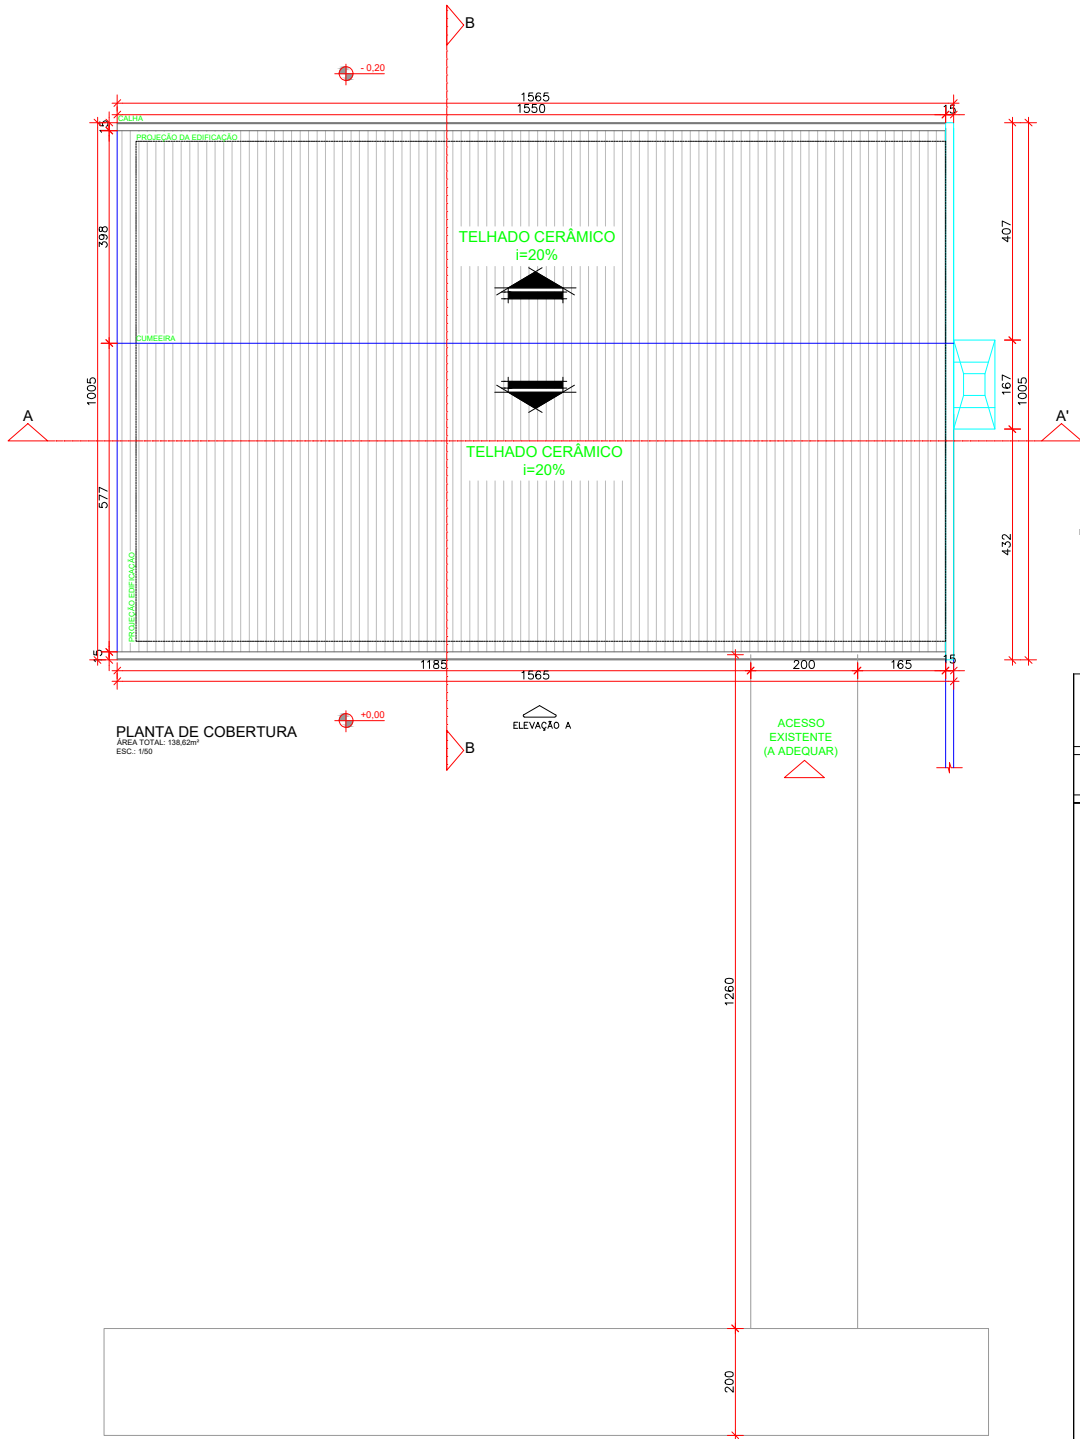

PLANTA DE COBERTURA
ÁREA TOTAL: 138,02m²
ESC: 1/50

- NOTAS
- A ÁREA DA REFORMA É ATENDIDA POR SISTEMA DE PROTEÇÃO CONTRA DESCARGAS ATMOSFÉRICAS COM DISPOSITIVO DE IONIZAÇÃO
 - SERÃO SUBSTITUÍDOS TODOS OS REGISTROS DE PRESSÃO E DE GAVETA EXISTENTES, SEM ALTERAÇÃO DE POSICIONAMENTO;
 - SERÃO SUBSTITUÍDOS TODOS OS CHUVEIROS DOS BANHEIROS DE PACIENTES, SEM ALTERAÇÃO DE POSICIONAMENTO;
 - SERÃO SUBSTITUÍDAS TODAS AS LUMINÁRIAS INTERNAS, SEM ALTERAÇÃO NA REDE ELÉTRICA E DE POSICIONAMENTO;
 - RETRÁDAS E RECOLOCAÇÃO DE EQUIPAMENTOS, QUE FOREM NECESSÁRIOS, QUE NÃO ESTÃO INCLuíDOS NO ORÇAMENTO, SERÃO REALIZADOS POR PESSOAL PRÓPRIO;
 - MATERIAIS QUE FOREM RETIRADOS E TENHAM POSSIBILIDADE DE VENDA COMO MATERIAL RECICLÁVEL, POR EX. CALHAS E RUIFOS, SERÃO RECOLHIDOS PELO SETOR DE MATERIAIS RECICLÁVEIS DO COMPLEXO DE SAÚDE PEQUENO COTOLENGO PARA VENDA;

- NOTAS
- TODAS AS COTAS, MEDIDAS E ÁREAS, BEM COMO O ATENDIMENTO AO CÓDIGO DE OBRAS, SÃO DE INTEIRA RESPONSABILIDADE DO AUTOR DO PROJETO ARQUITETÔNICO
 - O PROJETO ESTÁ RIGOROSAMENTE DE ACORDO COM AS NORMAS TÉCNICAS E COM AS DISPOSIÇÕES LEGIS EM VIGOR DO MUNICÍPIO DE CURITIBA
 - O PROPRIETÁRIO E RESPONSÁVEL TÉCNICO ESTÃO CIENTES DAS PENALIDADES PREVISTAS NA LEGISLAÇÃO MUNICIPAL QUANTO AS INFRAÇÕES E SUAS DISPOSIÇÕES ESPECIALMENTE NO QUE TANGE INFORMAÇÕES NO ATENDIMENTO AO CÓDIGO DE OBRAS, E A EXECUÇÃO DA OBRA EM DESCONFORMIDADE COM O PROJETO APROVADO

LOTE	QUADRA	PLANTA	LF
-	-	CURITIBA	-

USO EXCLUSIVO DA PREFEITURA MUNICIPAL DE CURITIBA

	Descrição
	REFORMA - ESPAÇO DE CONVIVÊNCIA MULTIPROFISSIONAL
	Referência
	PLANTA DE COBERTURA
CREA/PR: 206813/D ENG.º CIVIL LEONARDO KAISER DE OLIVEIRA Autor do Projeto	Assinatura
CREA/PR: PR-206813/D ENG.º CIVIL LEONARDO KAISER DE OLIVEIRA Responsável Técnico	Assinatura
CNPJ: 76.610.690/0001-62 PEQUENO COTOLENGO DO PARANÁ Proprietário	Assinatura
INDICADA	JUL/2024
Escala	Data
-	Revisão
	Prancha