

PLANTA BAIXA - ELÉTRICO
ÁREA TOTAL: 454,44m²
ESC. 1/75

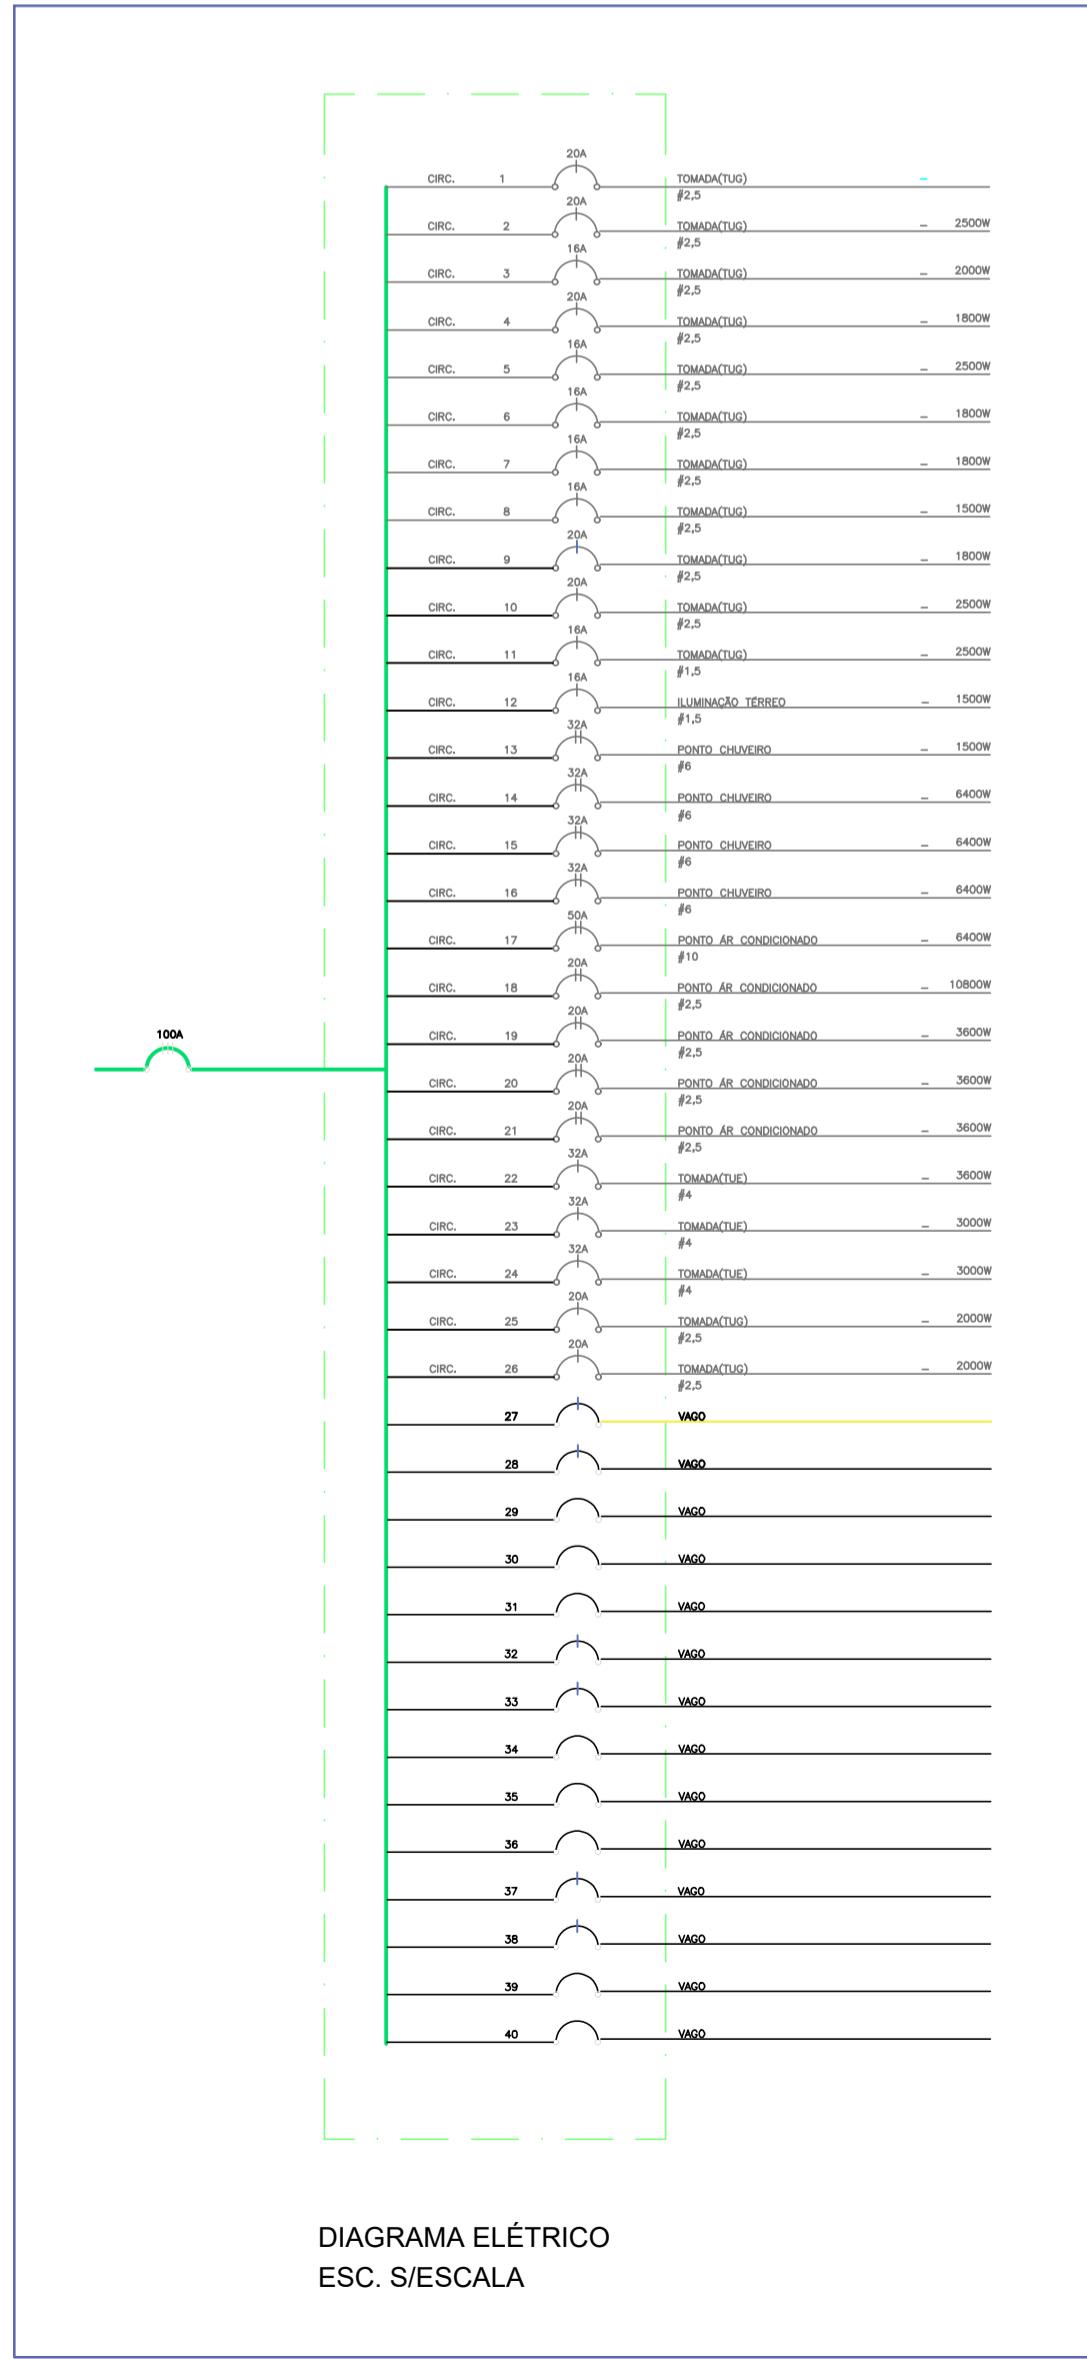


DIAGRAMA ELÉTRICO
ESC. S/ESCALA

	Descrição	REFORMA DE UNIDADE DE ATENÇÃO ESPECIALIZADA EM SAÚDE
	Referência	PLANTA BAIXA TÉRREO - ELÉTRICO DIAGRAMA ELÉTRICO
ENG. CIVIL DAYWISON RAFAEL KESSLER Autor do Projeto	Assinatura	
CREA/PR: PR-28.068/D ENG.º CIVIL GERSON HENRY LENART Responsável Técnico	Assinatura	
CNPJ: 76.610.690/0001-62 PEQUENO COTOLENGO DO PARANÁ Proprietário	Assinatura	
INDICADA	JUL/2023	-
Escaia	Data	Revisão
		Prancha
	01/01	