
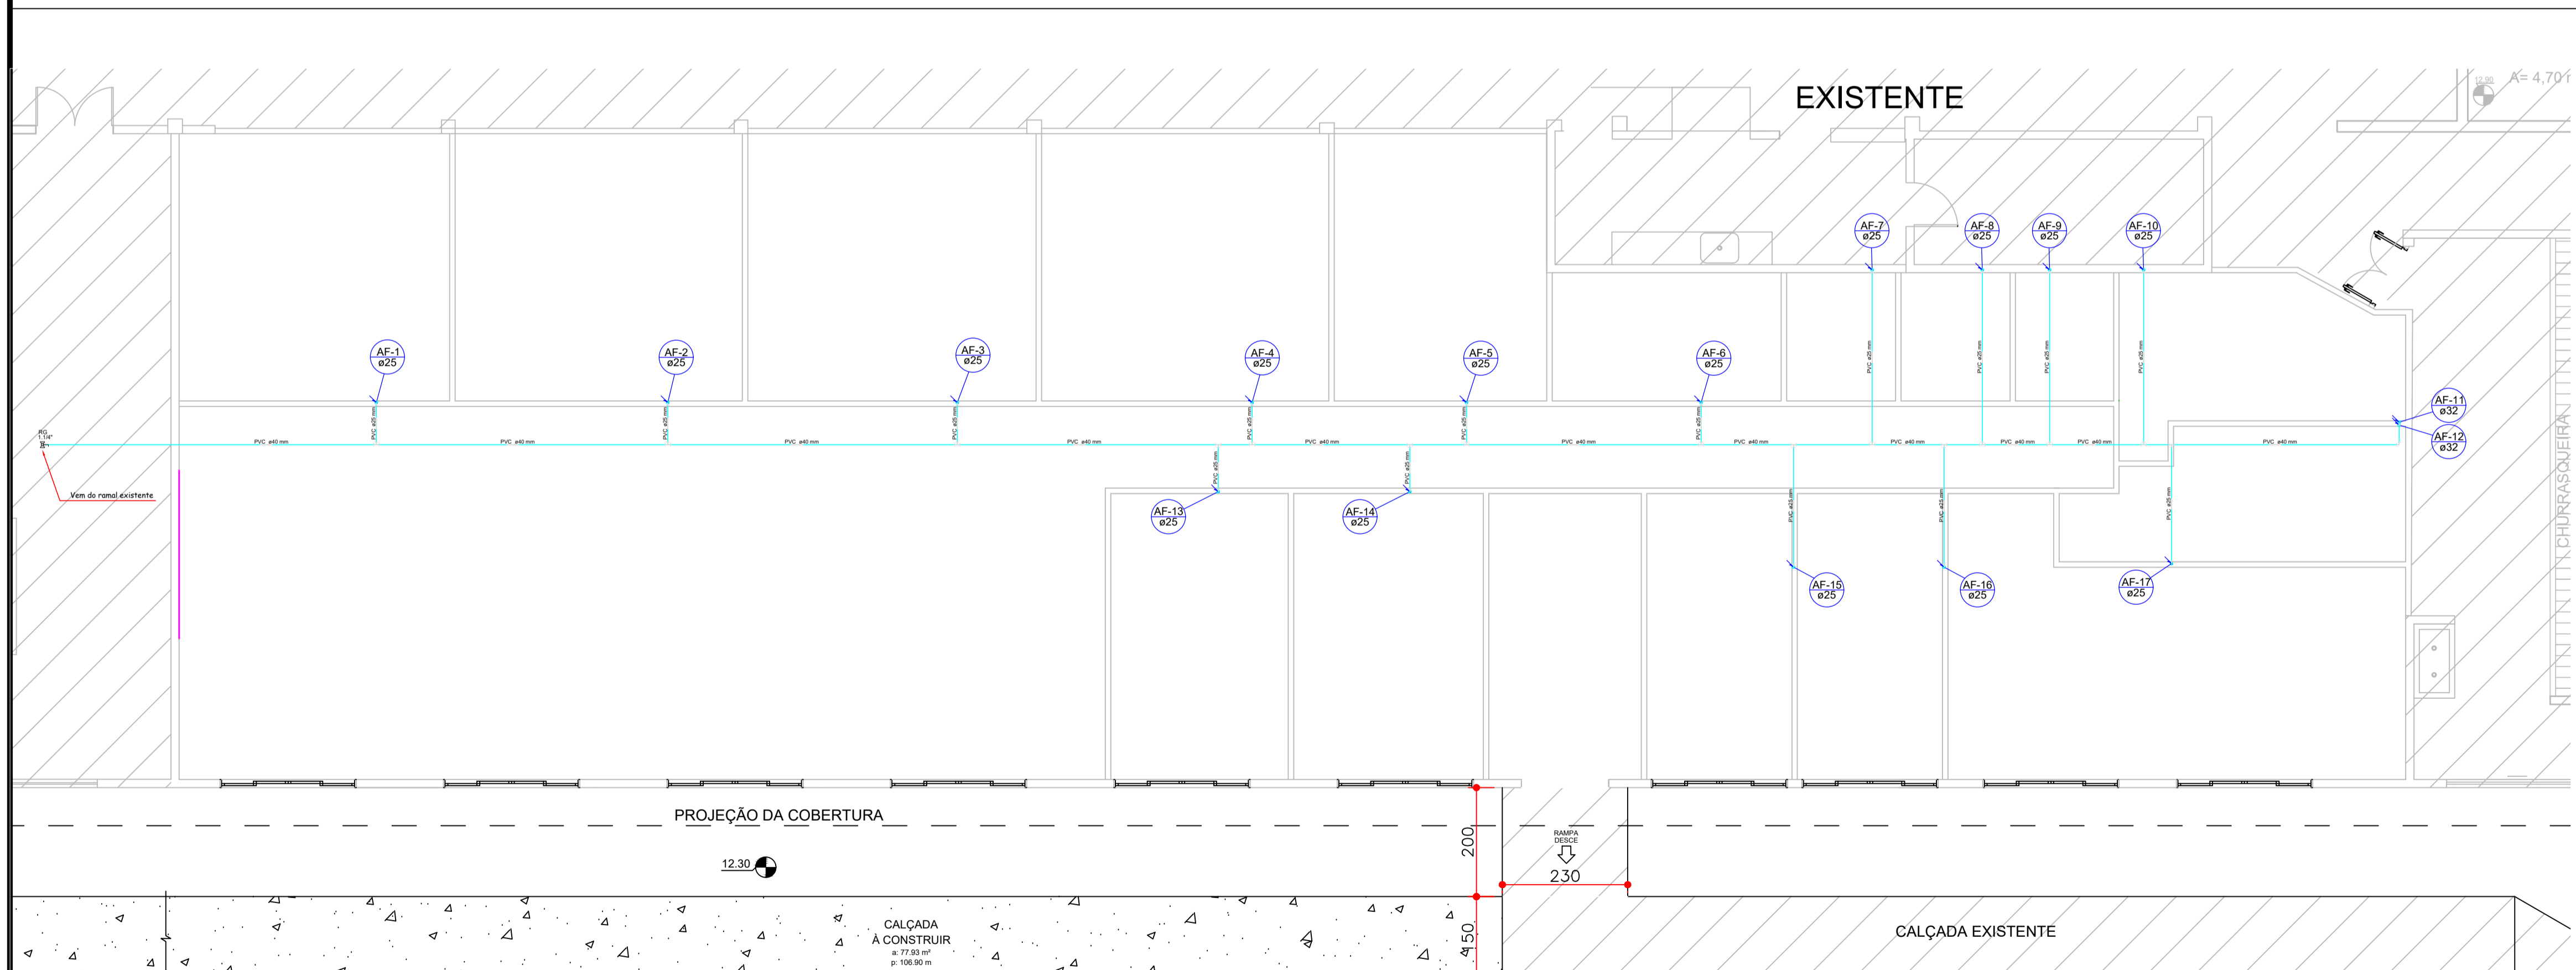
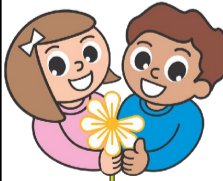
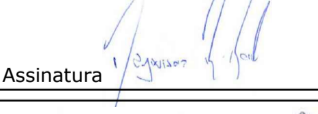



PLANTA BAIXA TÉRREO - ÁGUA FRIA  
 ÁREA TOTAL: 454,44m<sup>2</sup>  
 ESC. 1/50

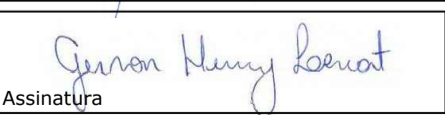

PLANTA BAIXA DISTRIBUIÇÃO (NÍVEL RESERVATÓRIO) - ÁGUA FRIA  
 ÁREA TOTAL: 454,44m<sup>2</sup>  
 ESC. 1/50

		Descrição <b>REFORMA DE UNIDADE DE ATENÇÃO ESPECIALIZADA EM SAÚDE - PROJETO HIDROSSANITÁRIO</b>
Referência <b>PLANTA BAIXA TÉRREO - HIDRÁULICO</b> <b>PLANTA BAIXA COBERTURA - HIDRÁULICO</b>		
ENG. CIVIL <b>DAYWISON RAFAEL KESSLER</b> Autor do Projeto	Assinatura 	
CREA/PR: PR-28.068/D ENG.º CIVIL <b>GERSON HENRY LENART</b> Responsável Técnico	Assinatura 	
CNPJ: 76.610.690/0001-62 <b>PEQUENO COTOLENGO DO PARANÁ</b> Proprietário	Assinatura 	
<b>INDICADA</b> Escala	<b>JUL/2023</b> Data	- Revisão
		<b>02/03</b> Prancha